



VILLAVA - Cruce Avda. Pamplona / calle Las Eras

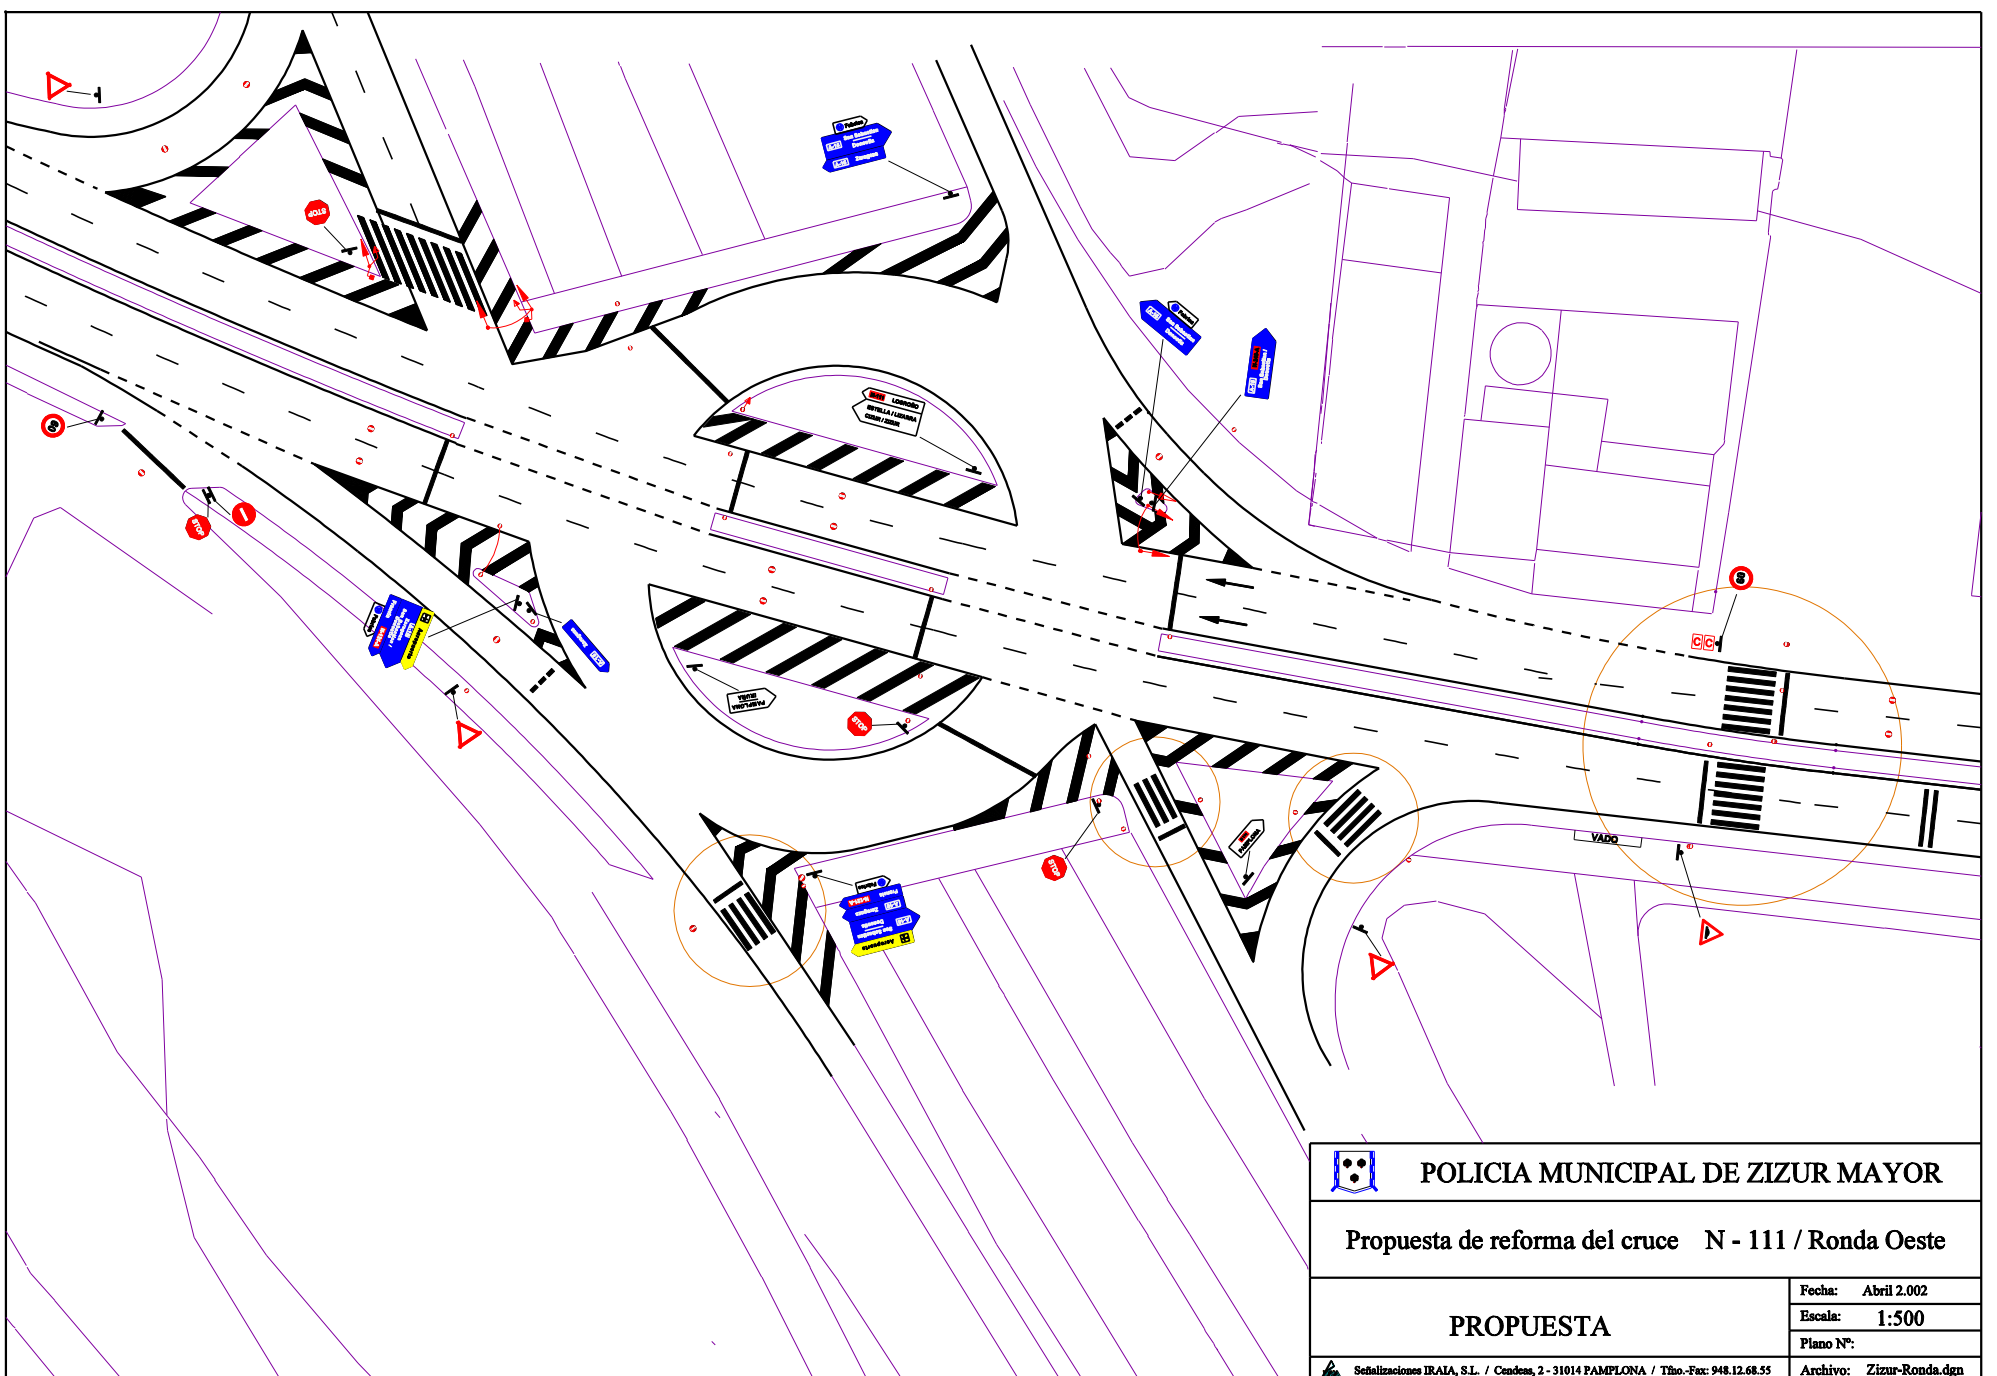

 POLICIA MUNICIPAL DE ZIZUR MAYOR	
Propuesta de reforma del cruce N - 111 / Ronda Oeste	
PROPUESTA	Fecha: Abril 2.002
	Escala: 1:500
	Plano Nº:
<small>Señalizaciones IRAIA, S.L. / Cendasa, 2 - 31014 PAMPLONA / Tfn.-Fax: 948.12.68.55</small>	Archivo: Zizur-Ronda.dgn